


BYT č.3

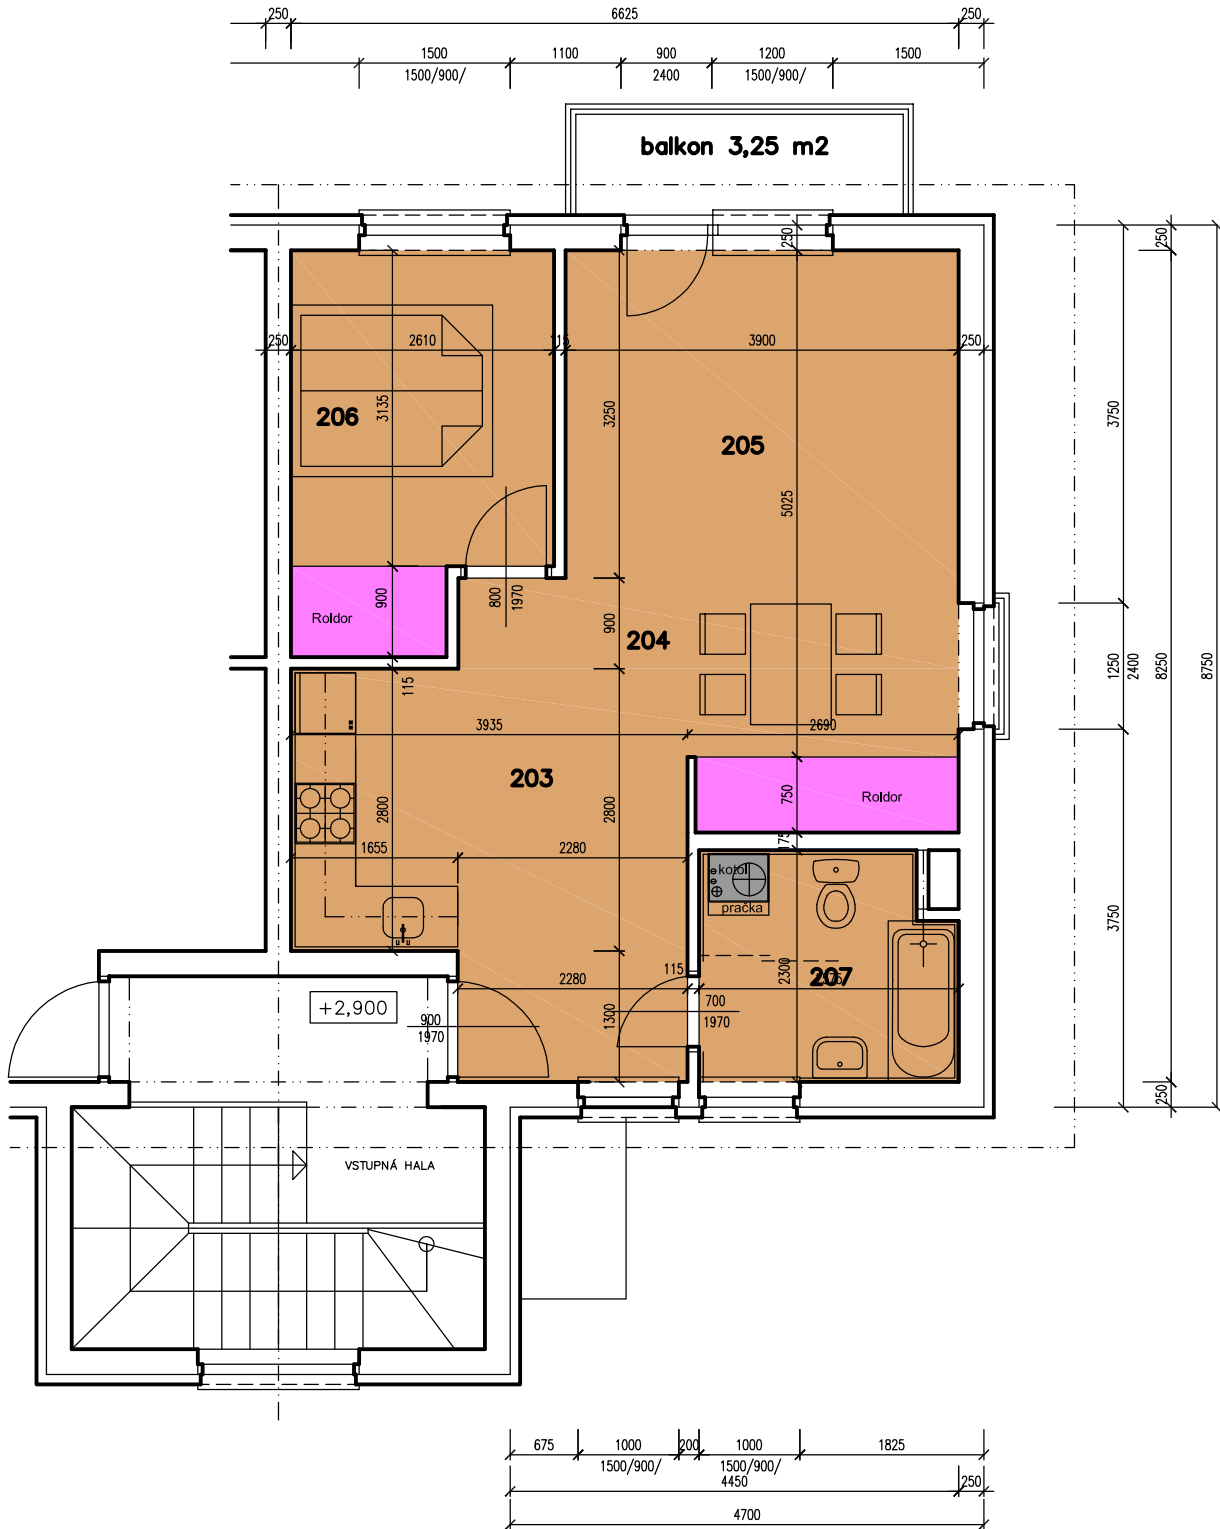

BYT č.3

203	KUCHYŇA	13,88
204	JEDÁLEŇ	6,92
205	OBÝVACIA IZBA	12,68
206	IZBA	8,18
207	KÚPELKA	5,63

PLOCHA SPOLU BEZ VSTAVANÝCH SKRÍŇÍ 47,29 m²

PLOCHA VSTAVANÝCH SKRÍŇÍ 3,34 m²

CELKOVÁ PLOCHA VRÁTANE VSTAVANÝCH SKRÍŇÍ 50,63 m²

ZELENÁ CESTA HAMULIAKOVO

+0,000 = 128,10 (p.č.1500/149)

BYT č. 3

