


BYT č.4

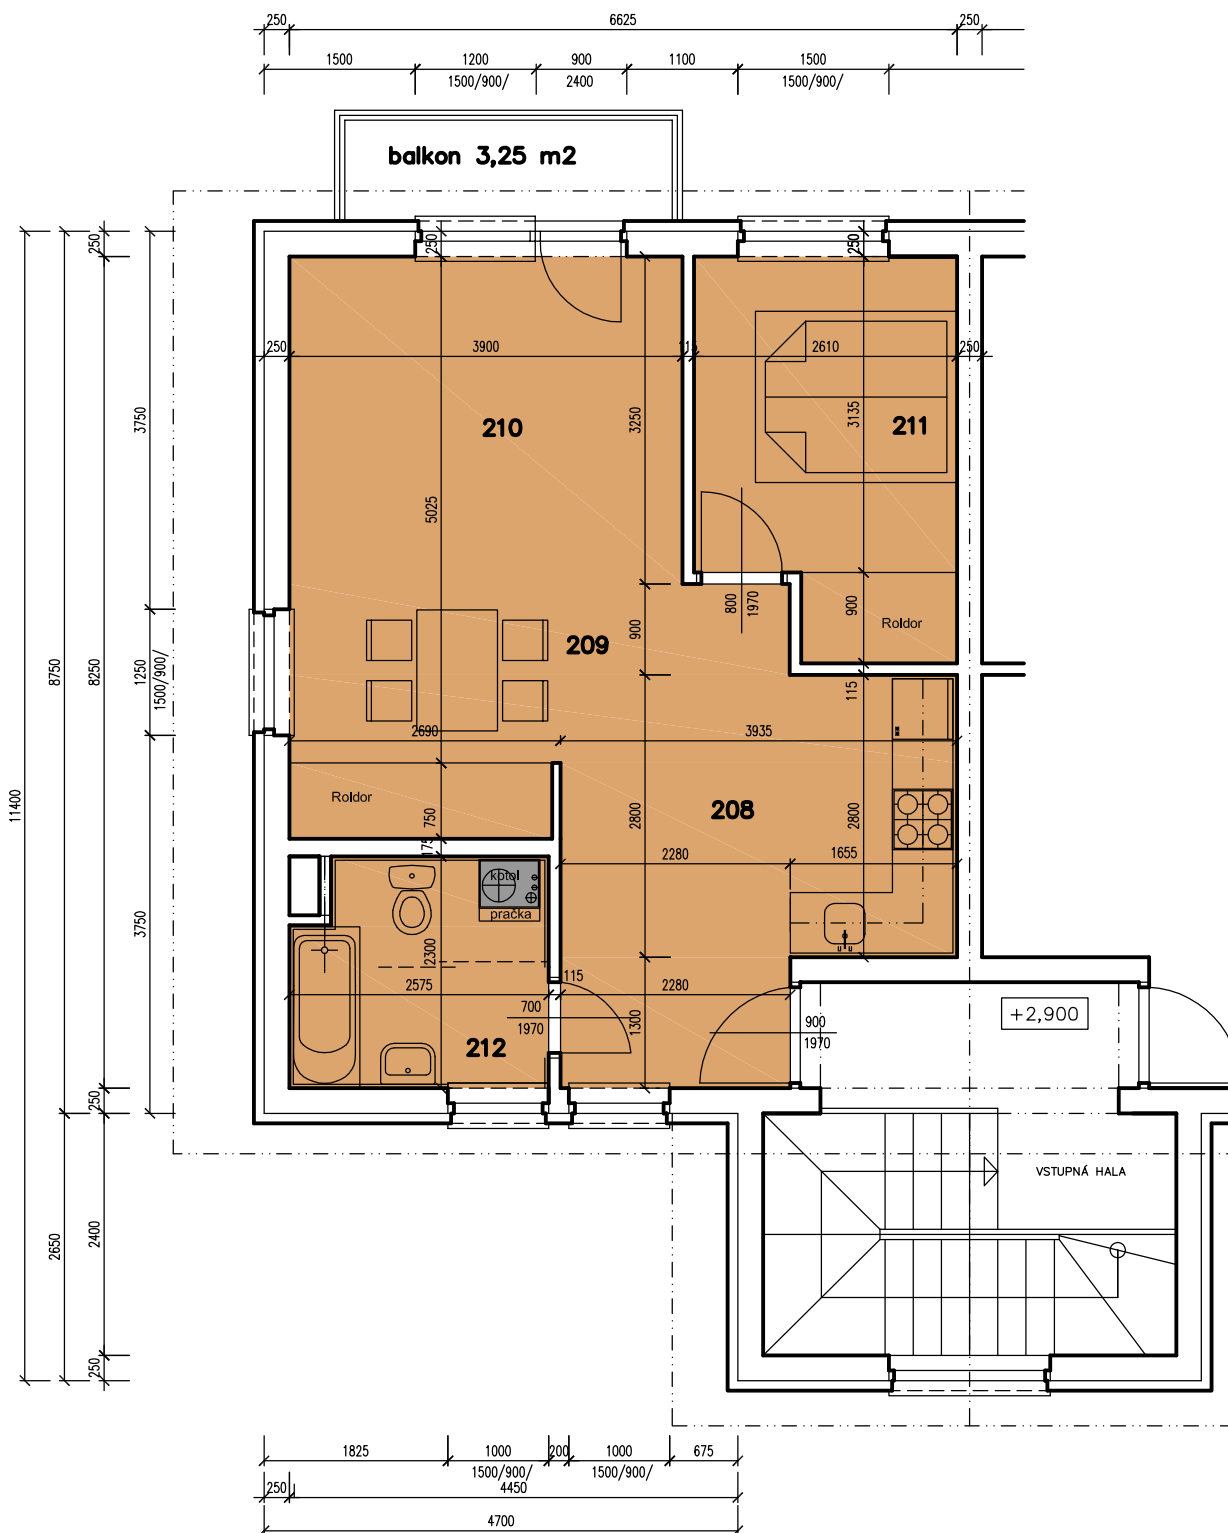

BYT č.4

208	KUCHYŇA	13,88
209	JEDÁLEŇ	8,87
210	OBÝVACIA IZBA	12,68
211	IZBA	9,57
212	KÚPELKA	5,63

50,63 m²

ZELENÁ CESTA HAMULIAKOVO

+0,000 = 128,10 (p.č.1500/149)

BYT č. 4