


BYT č.4

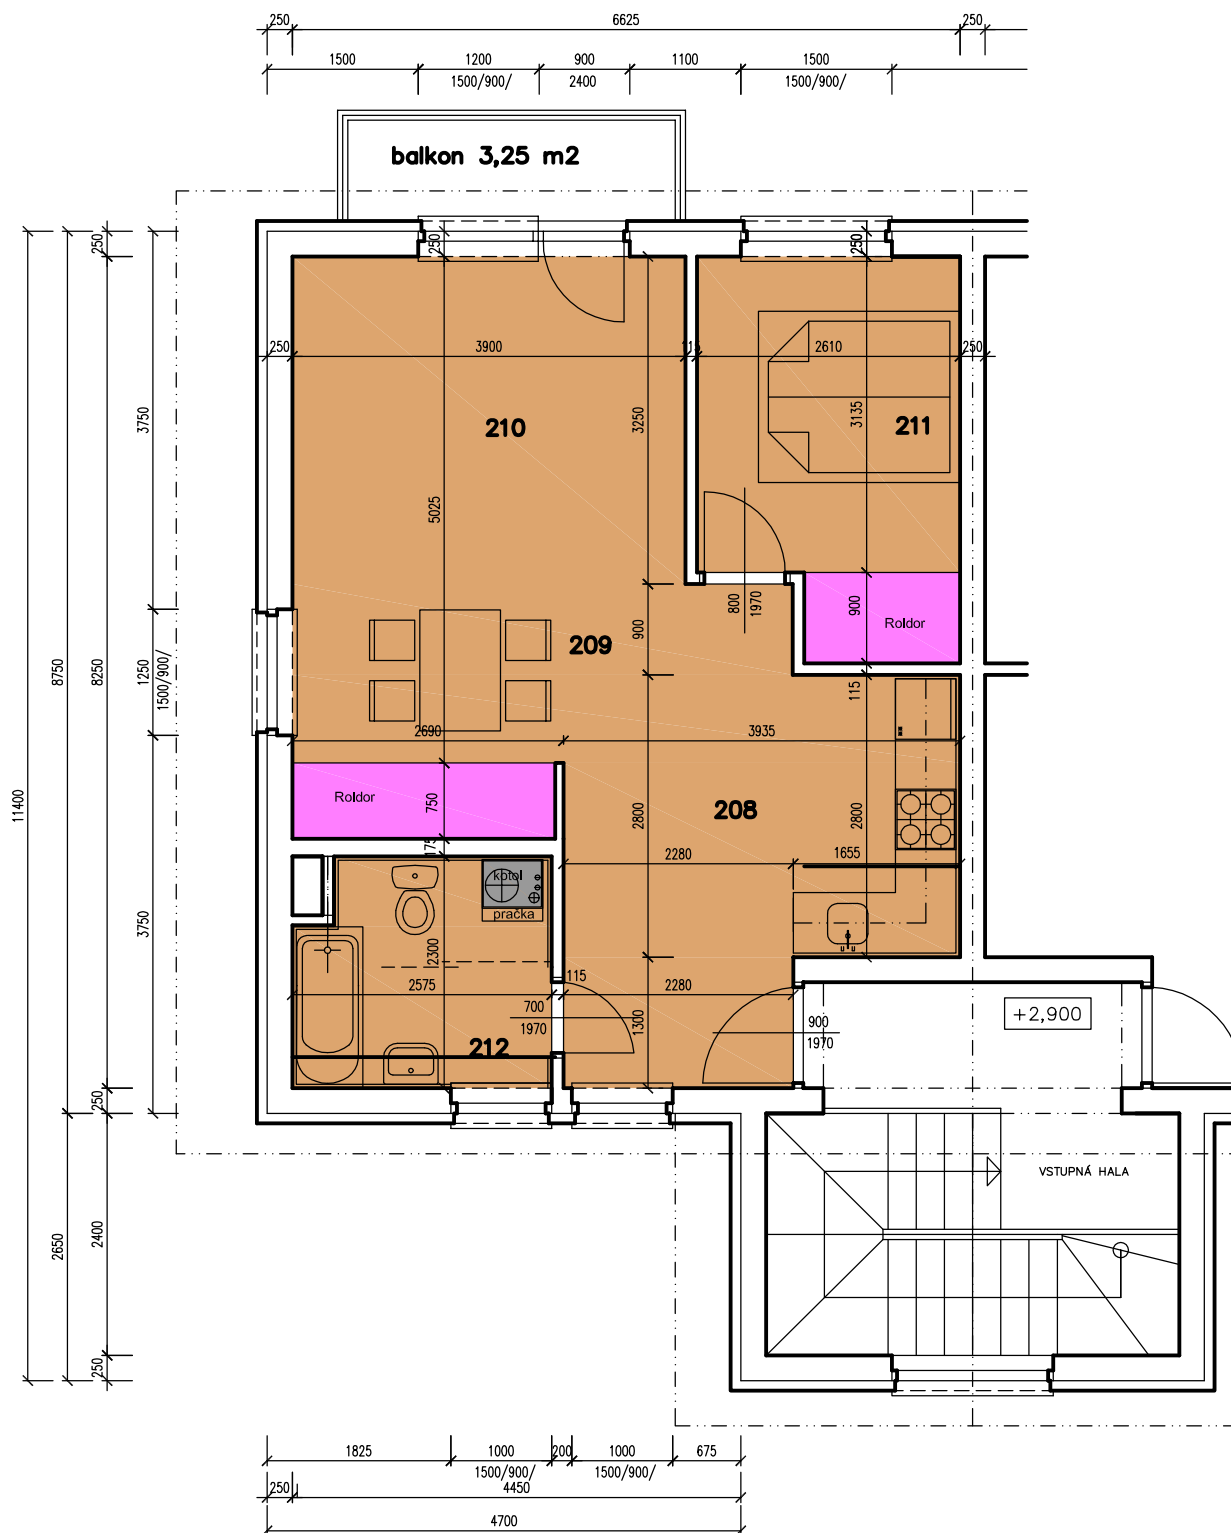

BYT č.4

208	KUCHYŇA	13,88
209	JEDÁLEŇ	6,92
210	OBÝVACIA IZBA	12,68
211	IZBA	8,18
212	KÚPELKA	5,63

PLOCHA SPOLU BEZ VSTAVANÝCH SKRÍŇ 47,29 m²

PLOCHA VSTAVANÝCH SKRÍŇ 3,34 m²

CELKOVÁ PLOCHA VRÁTANE VSTAVANÝCH SKRÍŇ 50,63 m²

ZELENÁ CESTA HAMULIAKOVO

+0,000 = 128,10 (p.č.1500/149)

BYT č. 4

