


### BYT č.3

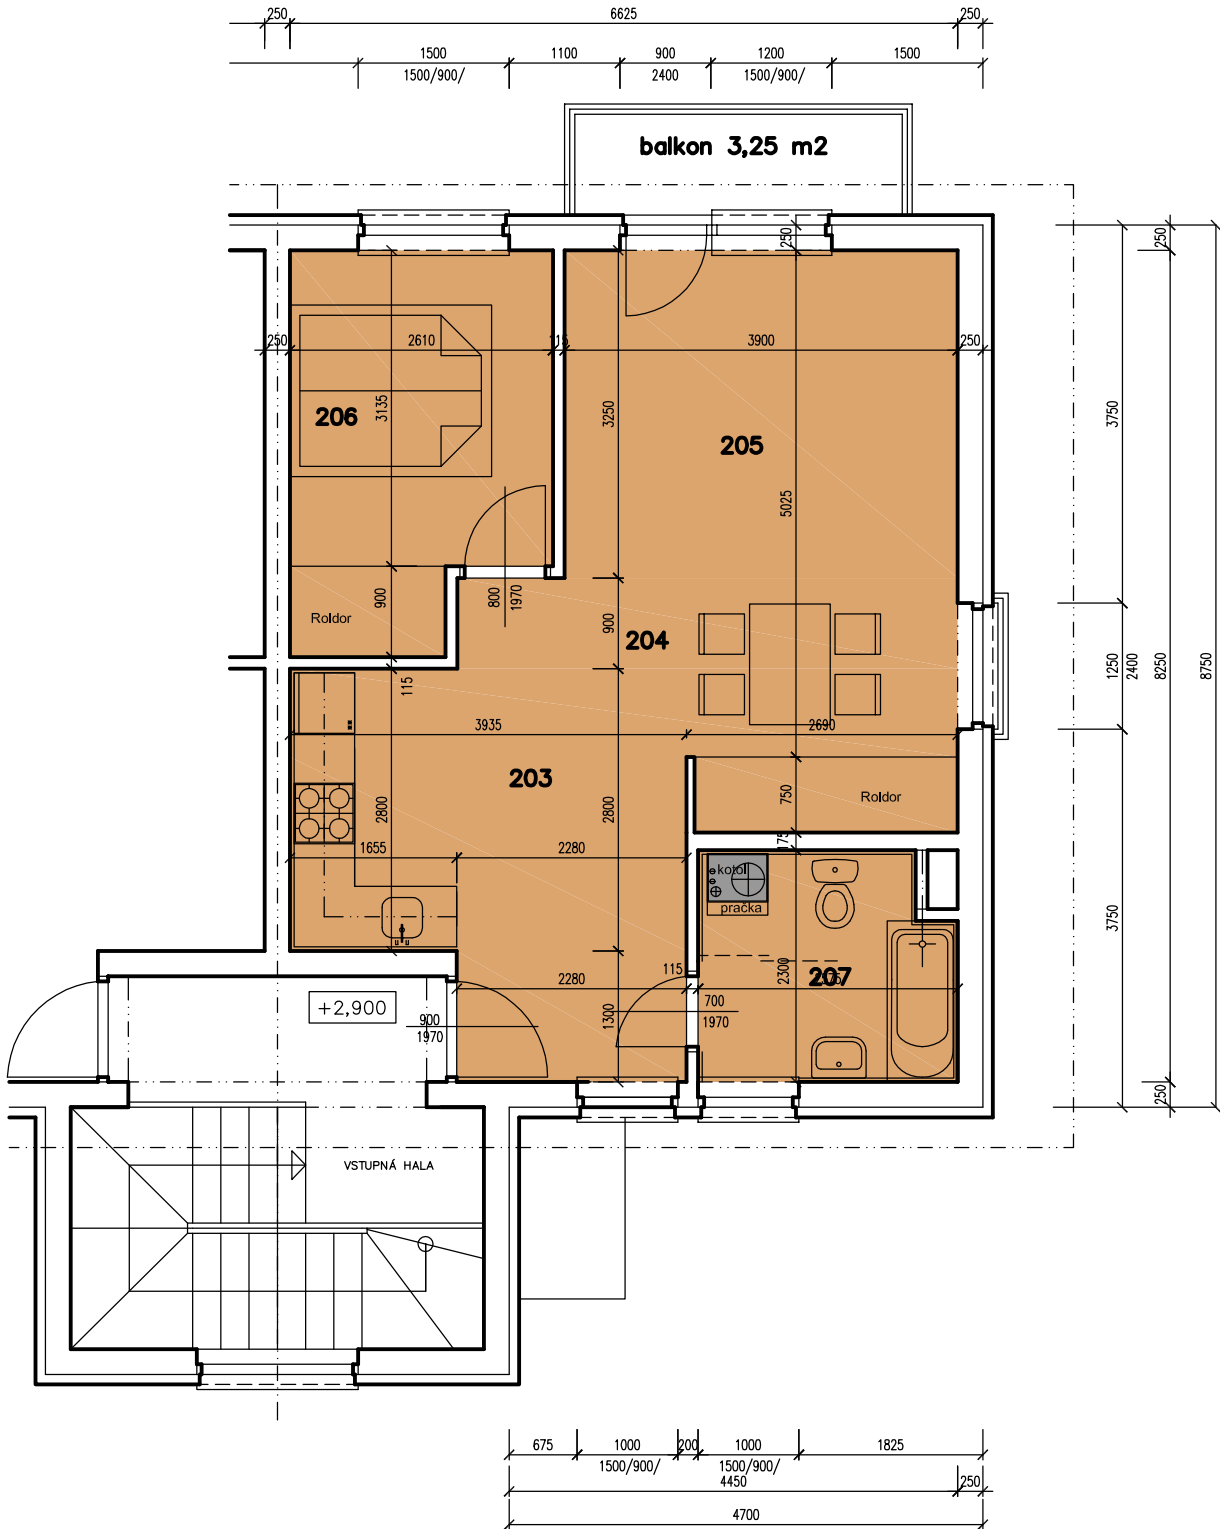

### BYT č.3

<b>203</b>	KUCHYŇA	13,88
<b>204</b>	JEDÁLEŇ	8,87
<b>205</b>	OBÝVACIA IZBA	12,68
<b>206</b>	IZBA	9,57
<b>207</b>	KÚPELKA	5,63

50,63 m<sup>2</sup>

ZELENÁ CESTA HAMULIAKOVO

+0,000 = 128,10 (p.č.1500/138)

BYT č. 3

