


BYT č.3

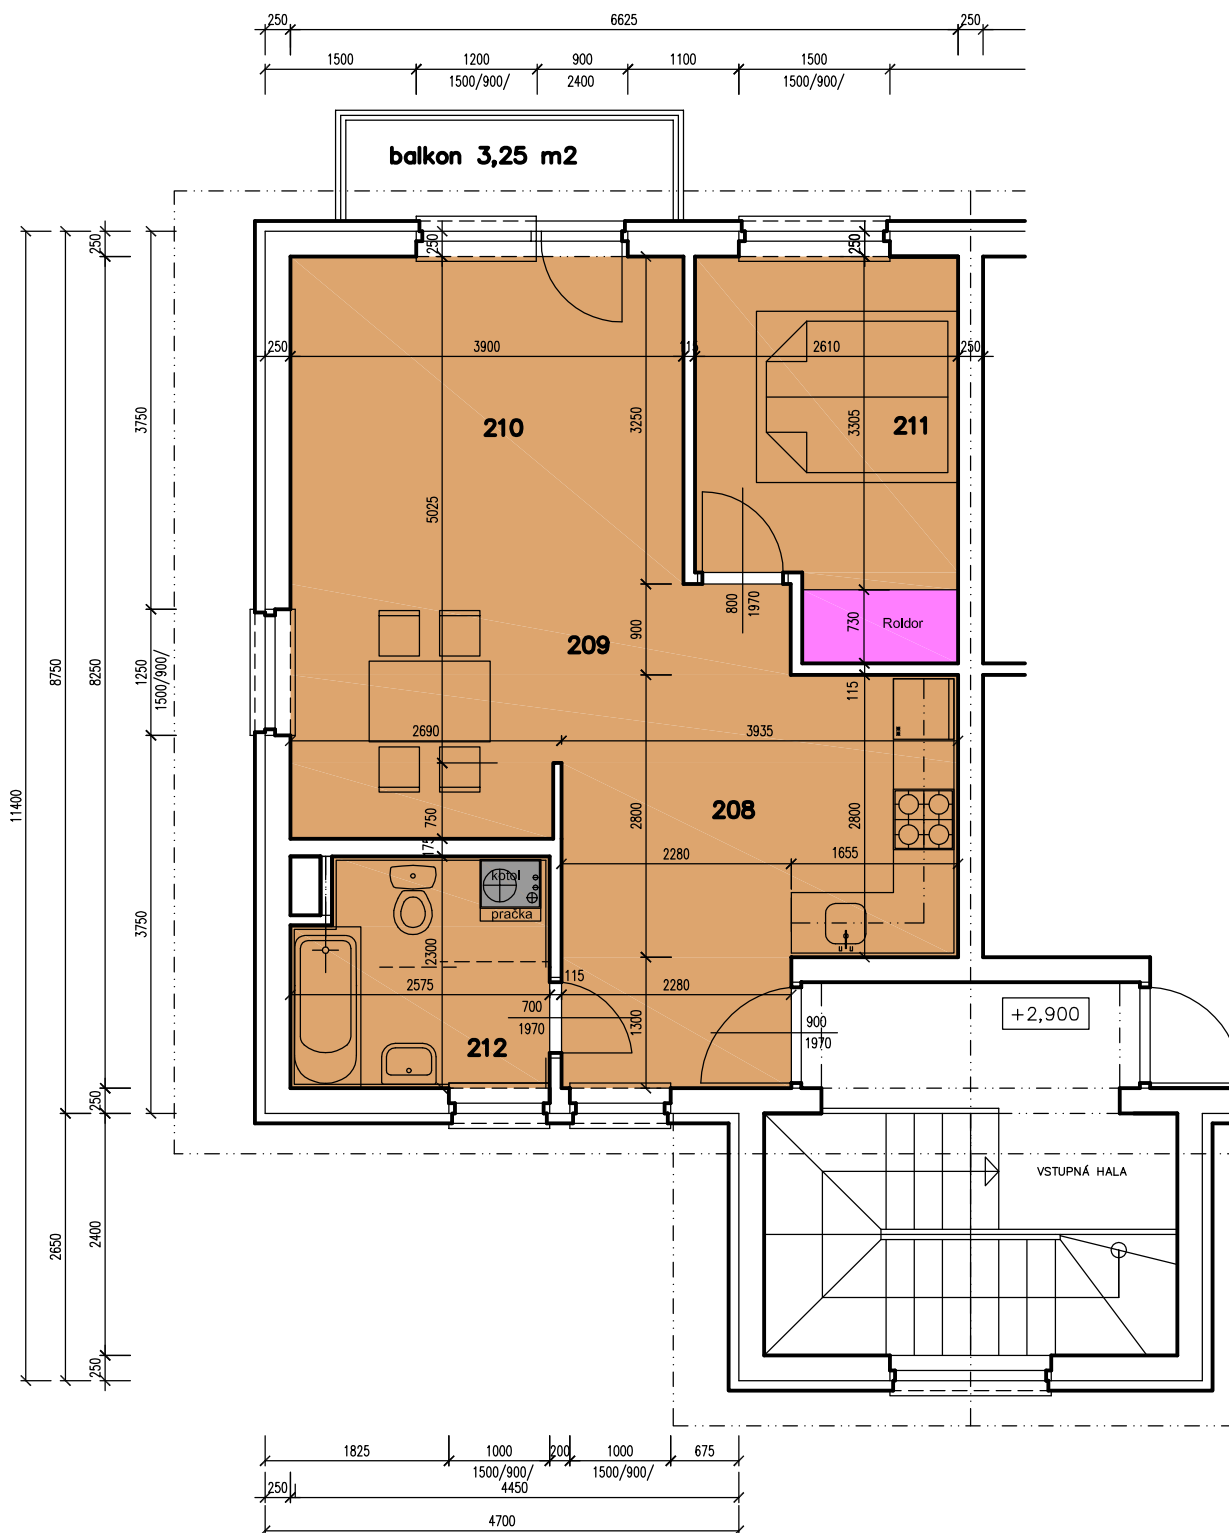

BYT č.3

208	KUCHYŇA	13,88
209	JEDÁLEŇ	8,78
210	OBÝVACIA IZBA	12,82
211	IZBA	8,40
212	KÚPELKA	5,63

PLOCHA SPOLU BEZ VSTAVANEJ SKRINE 49,51 m²
 PLOCHA VSTAVANEJ SKRINE 1,12 m²

CELKOVÁ PLOCHA VRÁTANE VSTAVANEJ SKRINE 50,63 m²

ZELENÁ CESTA HAMULIAKOVO
 +0,000 = 128,10 (p.č.1500/138)

BYT č. 3

