


BYT č.4

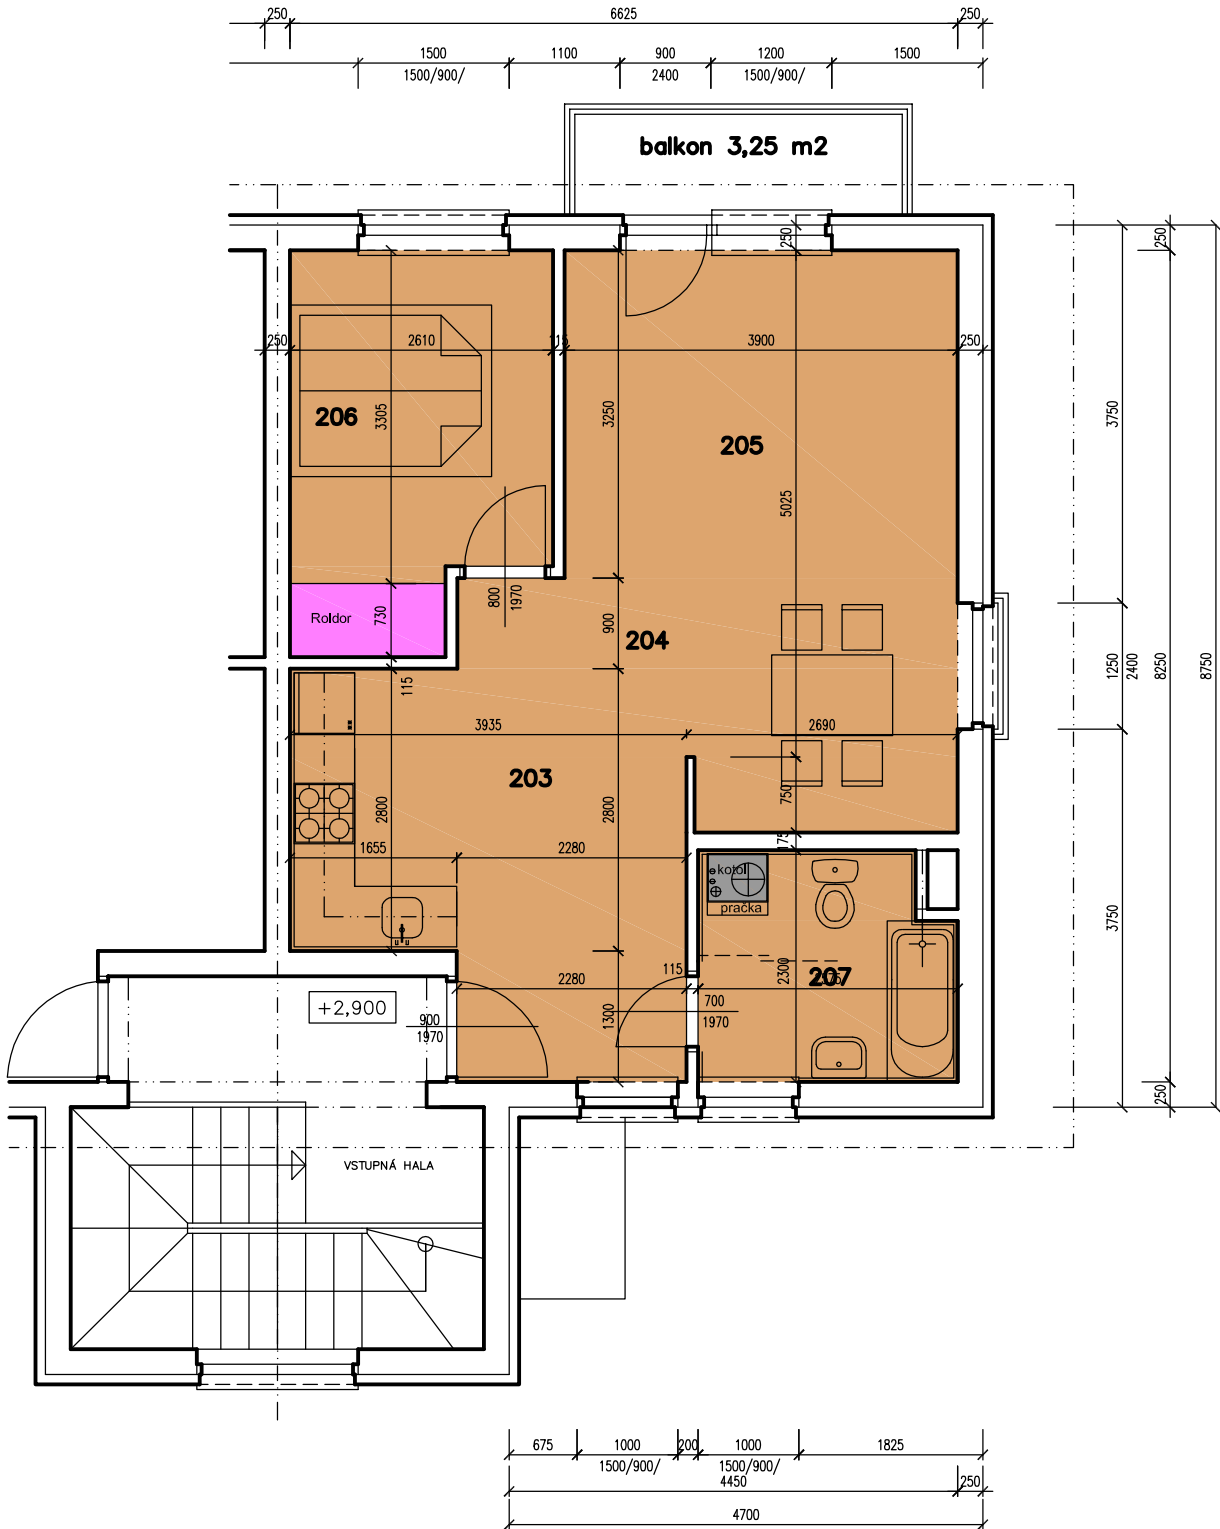

BYT č.4

203	KUCHYŇA	13,88
204	JEDÁLEŇ	8,78
205	OBÝVACIA IZBA	12,82
206	IZBA	8,40
207	KÚPELKA	5,63

PLOCHA SPOLU BEZ VSTAVANEJ SKRINE 49,51 m²

PLOCHA VSTAVANEJ SKRINE 1,12 m²

CELKOVÁ PLOCHA VRÁTANE VSTAVANEJ SKRINE 50,63 m²

ZELENÁ CESTA HAMULIAKOVO

+0,000 = 128,10 (p.č.1500/138)

BYT č. 4

